



X^{ème} étage – Etat des lieux (date)

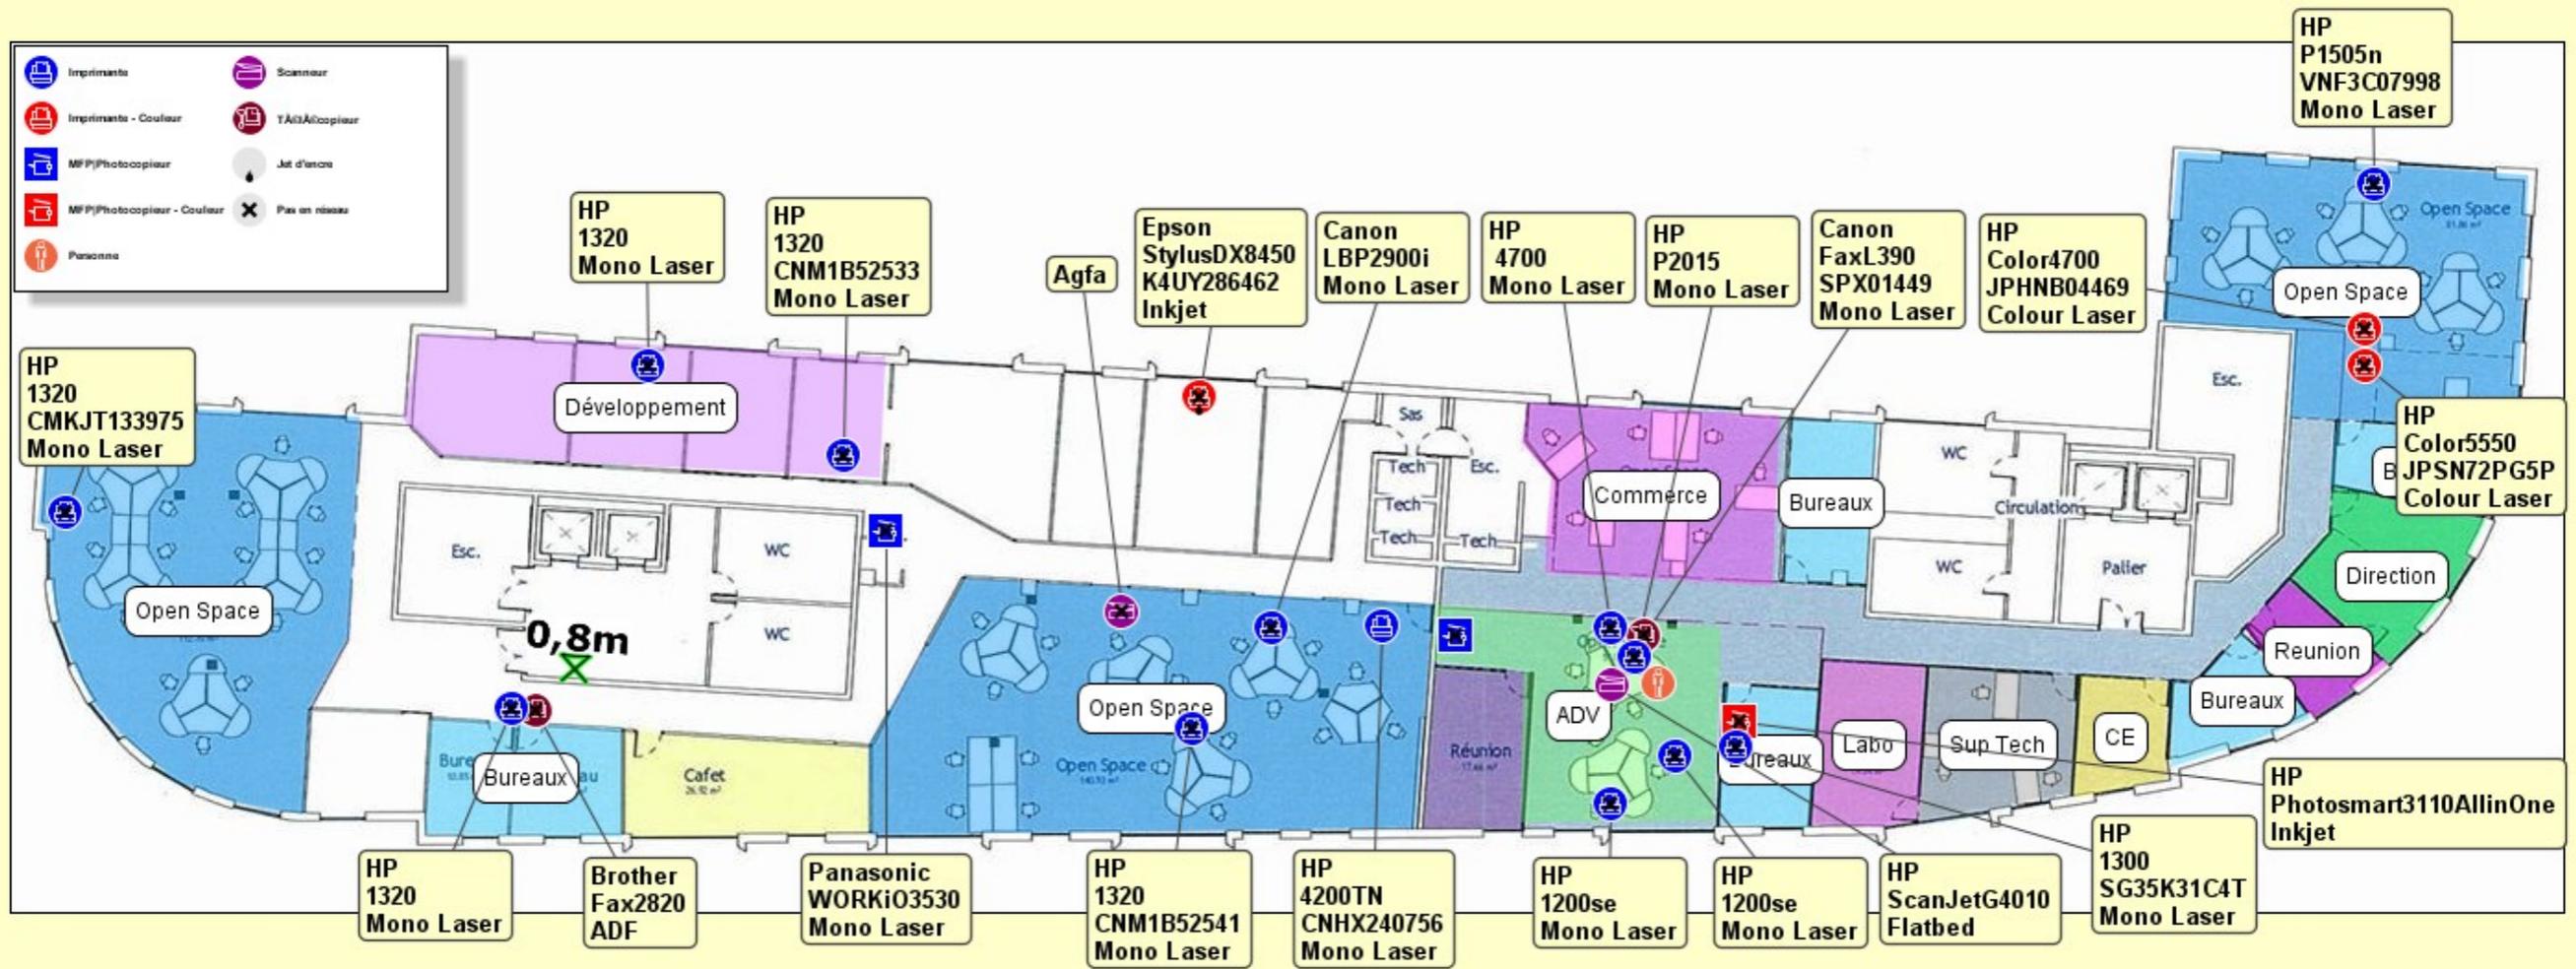

Rapports par Étage : 5^{ème} étage

	Actuel
MFP Photocopieur	21,67
Imprimante	4,06
Tout	2,83

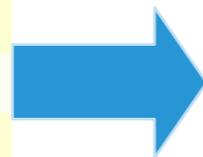


Nombre de collaborateurs par périphérique

Employés : **65**


Matériels inventoriés : **24**

X^{ème} étage – Proposition de modernisation – version 2

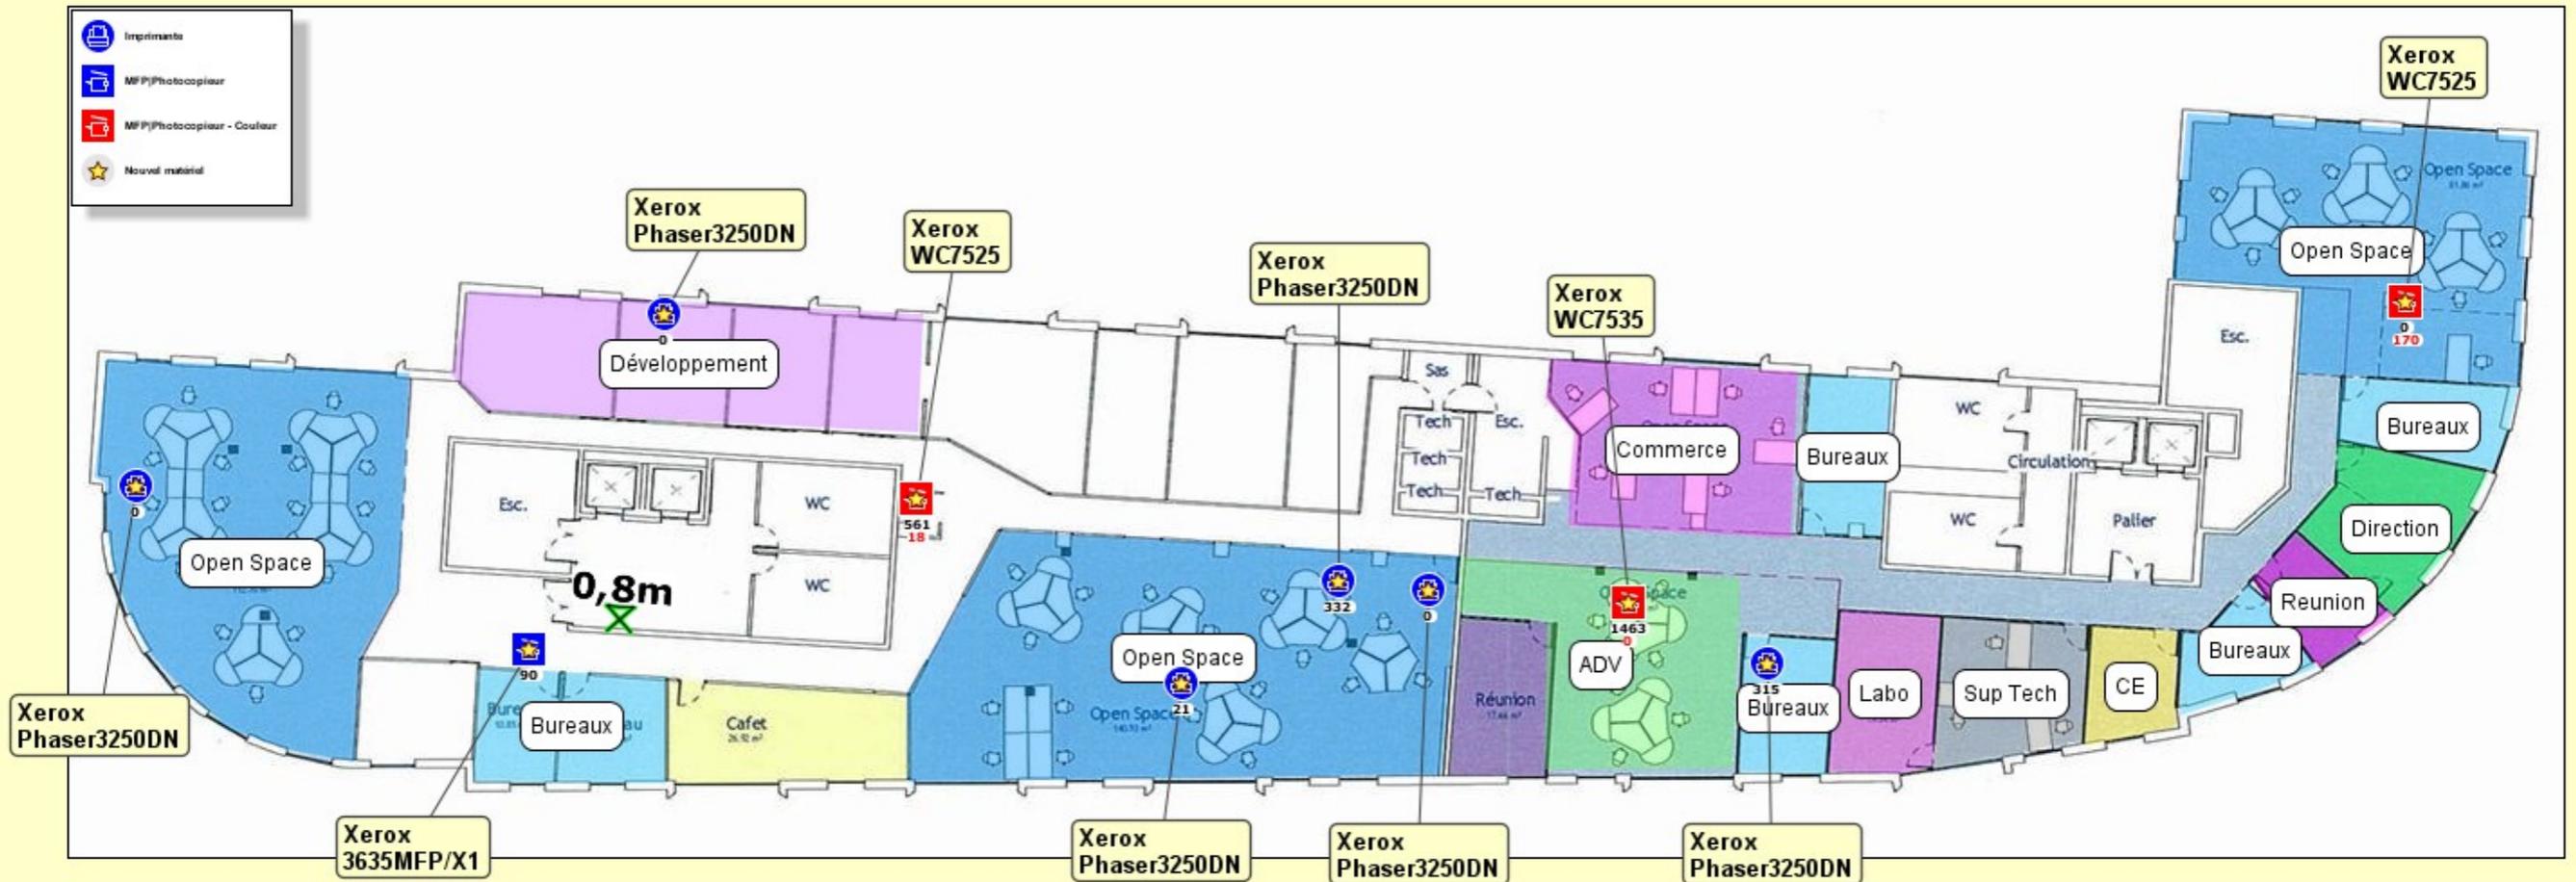

Rapports par Étage : 5^{ème} étage

	Actuel	Futur
MFP Photocopieur	21,67	16,25
Imprimante	4,06	10,83
Tout	2,83	6,50

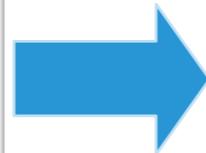

Nombre de collaborateurs par périphérique

Employés : **65**

Matériels : **10**